


U3 Straßensperre mit Vorankündigung, Umleitungsstrecke nicht bevorrangt

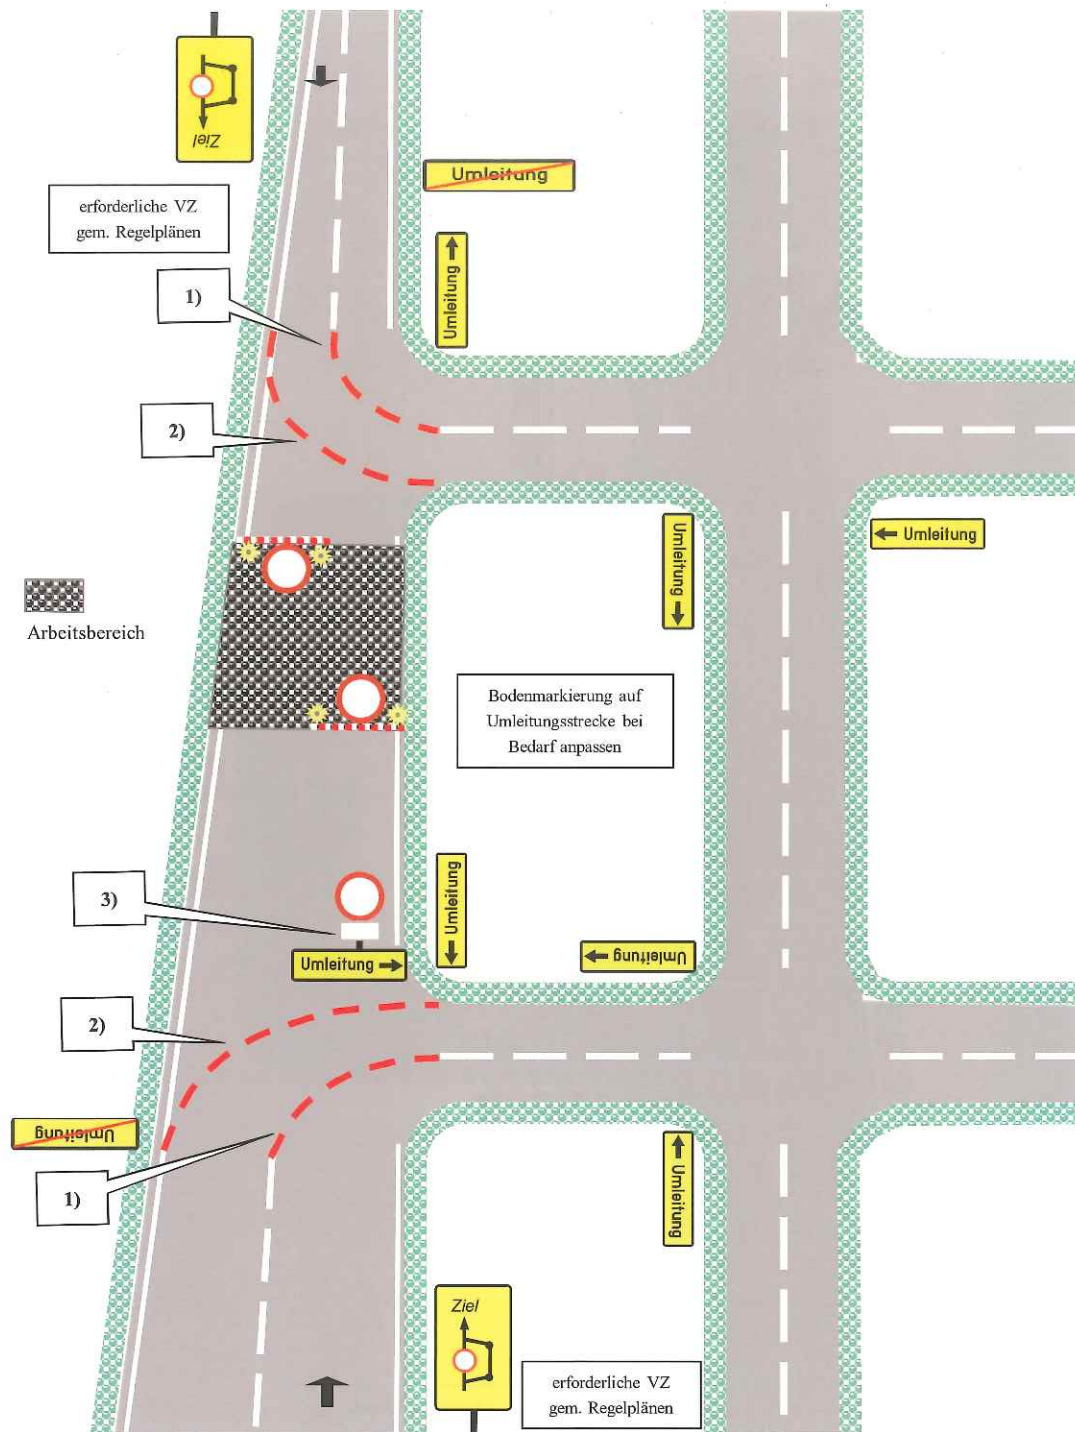

- 1) Warnlinie mit Strichteilung 1,5 x 1,5
- 2) Begrenzungslinie mit Strichteilung 2 x 1m
- 3) Text für Zusatztafel anpassen