GR2 Einengung fahrbahnseitig, Verkehrsführung auf Bestand

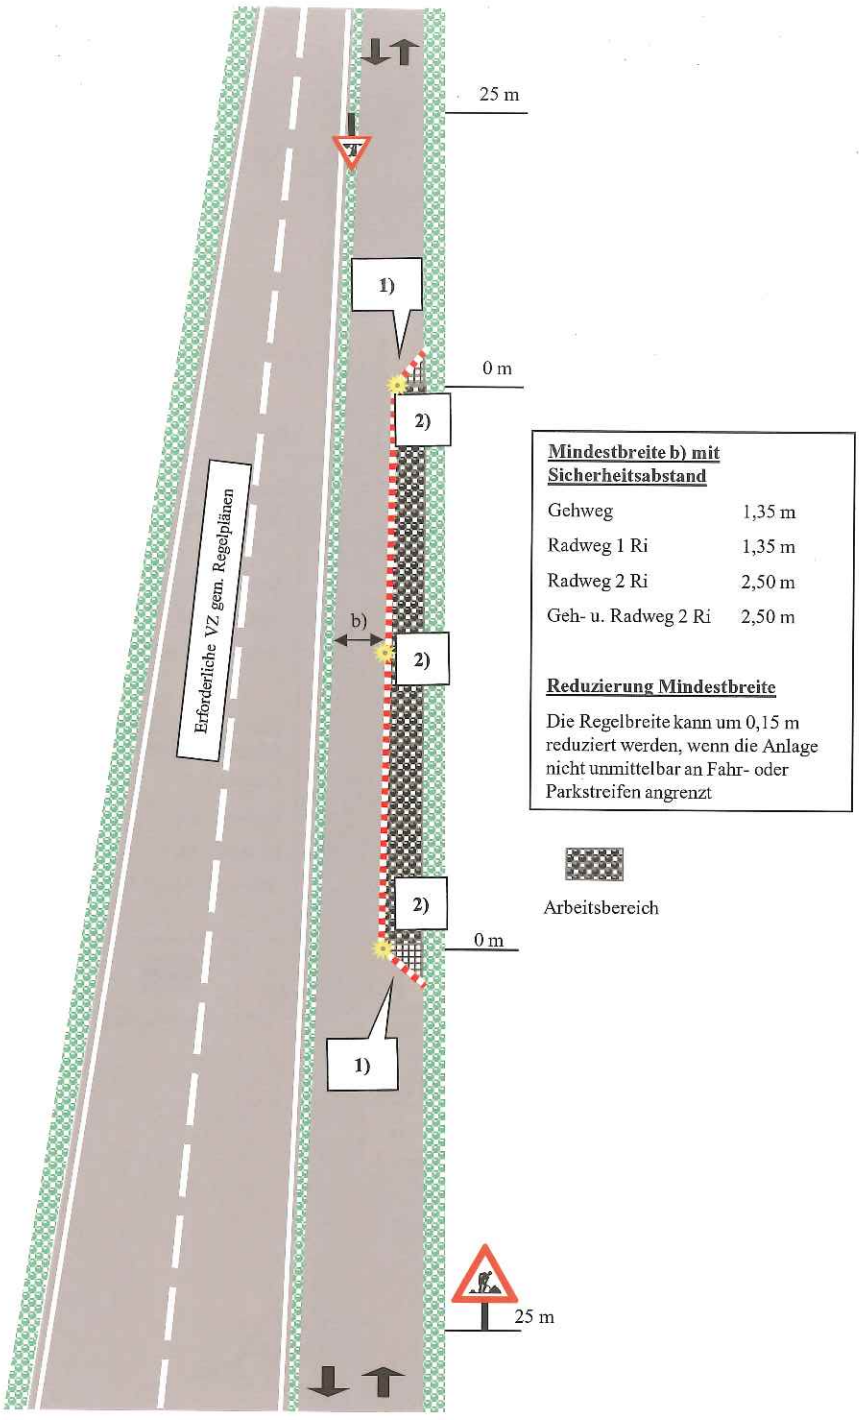

1) Schrägstellung der Querabsicherung bei Radverkehr 1:1 (45°)
2) Absicherung bei fehlender Straßenbeleuchtung durch Blinkleuchten am Beginn der Baustelle und bei Richtungsänderungen. Längsabsicherung falls erforderlich.