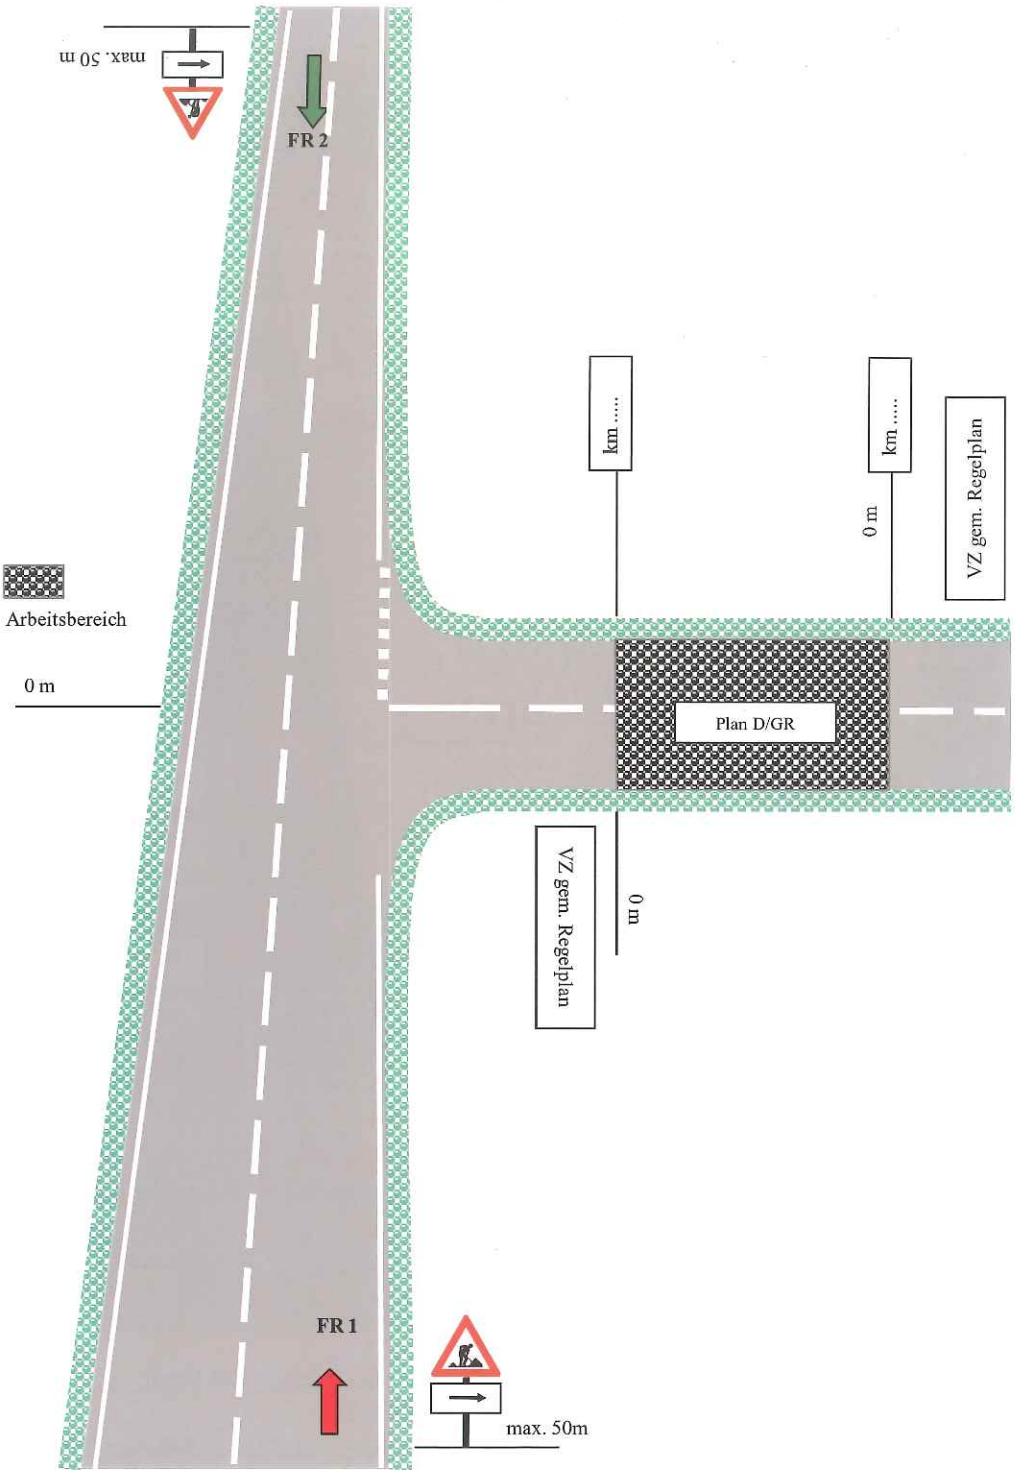LO6 Arbeiten in der abzweigenden Straße