GR4 Trennung, Radfahrer im Mischverkehr auf Fahrbahn

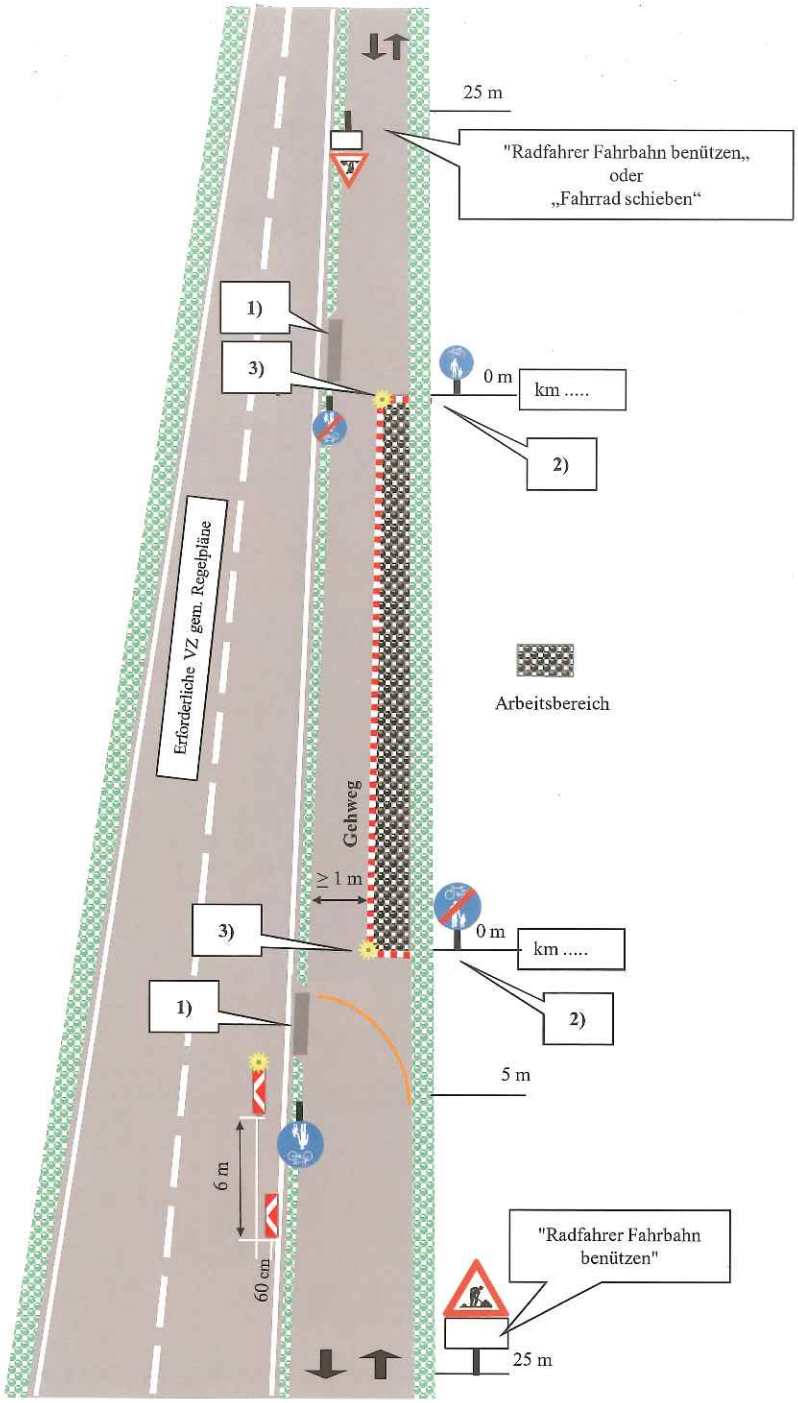

1) Anrampung bei Hochbord bzw. Befestigung bei vorhandener Grünfläche
2) Absicherung bei fehlender Straßenbeleuchtung durch Blinkleuchten am Beginn der Baustelle und bei Richtungsänderungen. Längsabsicherung falls erforderlich.
3) jeweils am Baustellenbeginn; bei getrennten Geh- und Radweg VZ in sinngemäßer Ausführung